




Fortgeschrieben (nachrichtlich)

In der vorliegenden Abschrift des Flächennutzungsplans, bekannt gemacht und wirksam geworden am 23.02.2002, sind zusätzlich folgende Änderungen nachrichtlich berücksichtigt:

- 1. Änderung, wirksam seit 27.10.2004 - (B-Plan Nr. 7c)
- 2. Änderung, wirksam seit 24.08.2005 - (B-Plan Nr. 5a, 1. Änderung)
- 3. Änderung, wirksam seit 23.09.2005 - (B-Plan Nr. 2f)
- 4. Änderung, wirksam seit 22.02.2006 - (B-Plan Nr. 2d)
- 5. Änderung, wirksam seit 30.08.2006 - (B-Plan Nr. 2b)
- 6. Änderung, wirksam seit 11.08.2006 - (B-Plan Nr. 14a, 1. Änderung)
- 7. Änderung, wirksam seit 11.08.2006 - (B-Plan Nr. 14a, 1. Änderung)
- 8. Änderung, wirksam seit 05.02.2009 - (B-Plan Nr. 33)
- 9. Änderung, wirksam seit 05.02.2009 - (B-Plan Nr. 33)
- 10. Änderung, wirksam seit 05.02.2009 - (B-Plan Nr. 32)
- 11. Änderung, wirksam seit 05.02.2009 - (B-Plan Nr. 32)
- 12. Änderung, wirksam seit 05.02.2009 - (B-Plan Nr. 32)
- 13. Änderung, wirksam seit 05.02.2009 - (B-Plan Nr. 32)
- 14. Änderung, wirksam seit 05.02.2009 - (B-Plan Nr. 32)
- 15. Änderung, wirksam seit 05.02.2009 - (B-Plan Nr. 32)
- 16. Änderung, wirksam seit 20.01.2016 - (B-Plan Nr. 7d)
- 17. Änderung, wirksam seit 20.01.2016 - (B-Plan Nr. 7d)
- 18. Änderung, wirksam seit 20.01.2016 - (B-Plan Nr. 7d)
- 19. Änderung, wirksam seit 01.08.2016 - (B-Plan Nr. 6d)

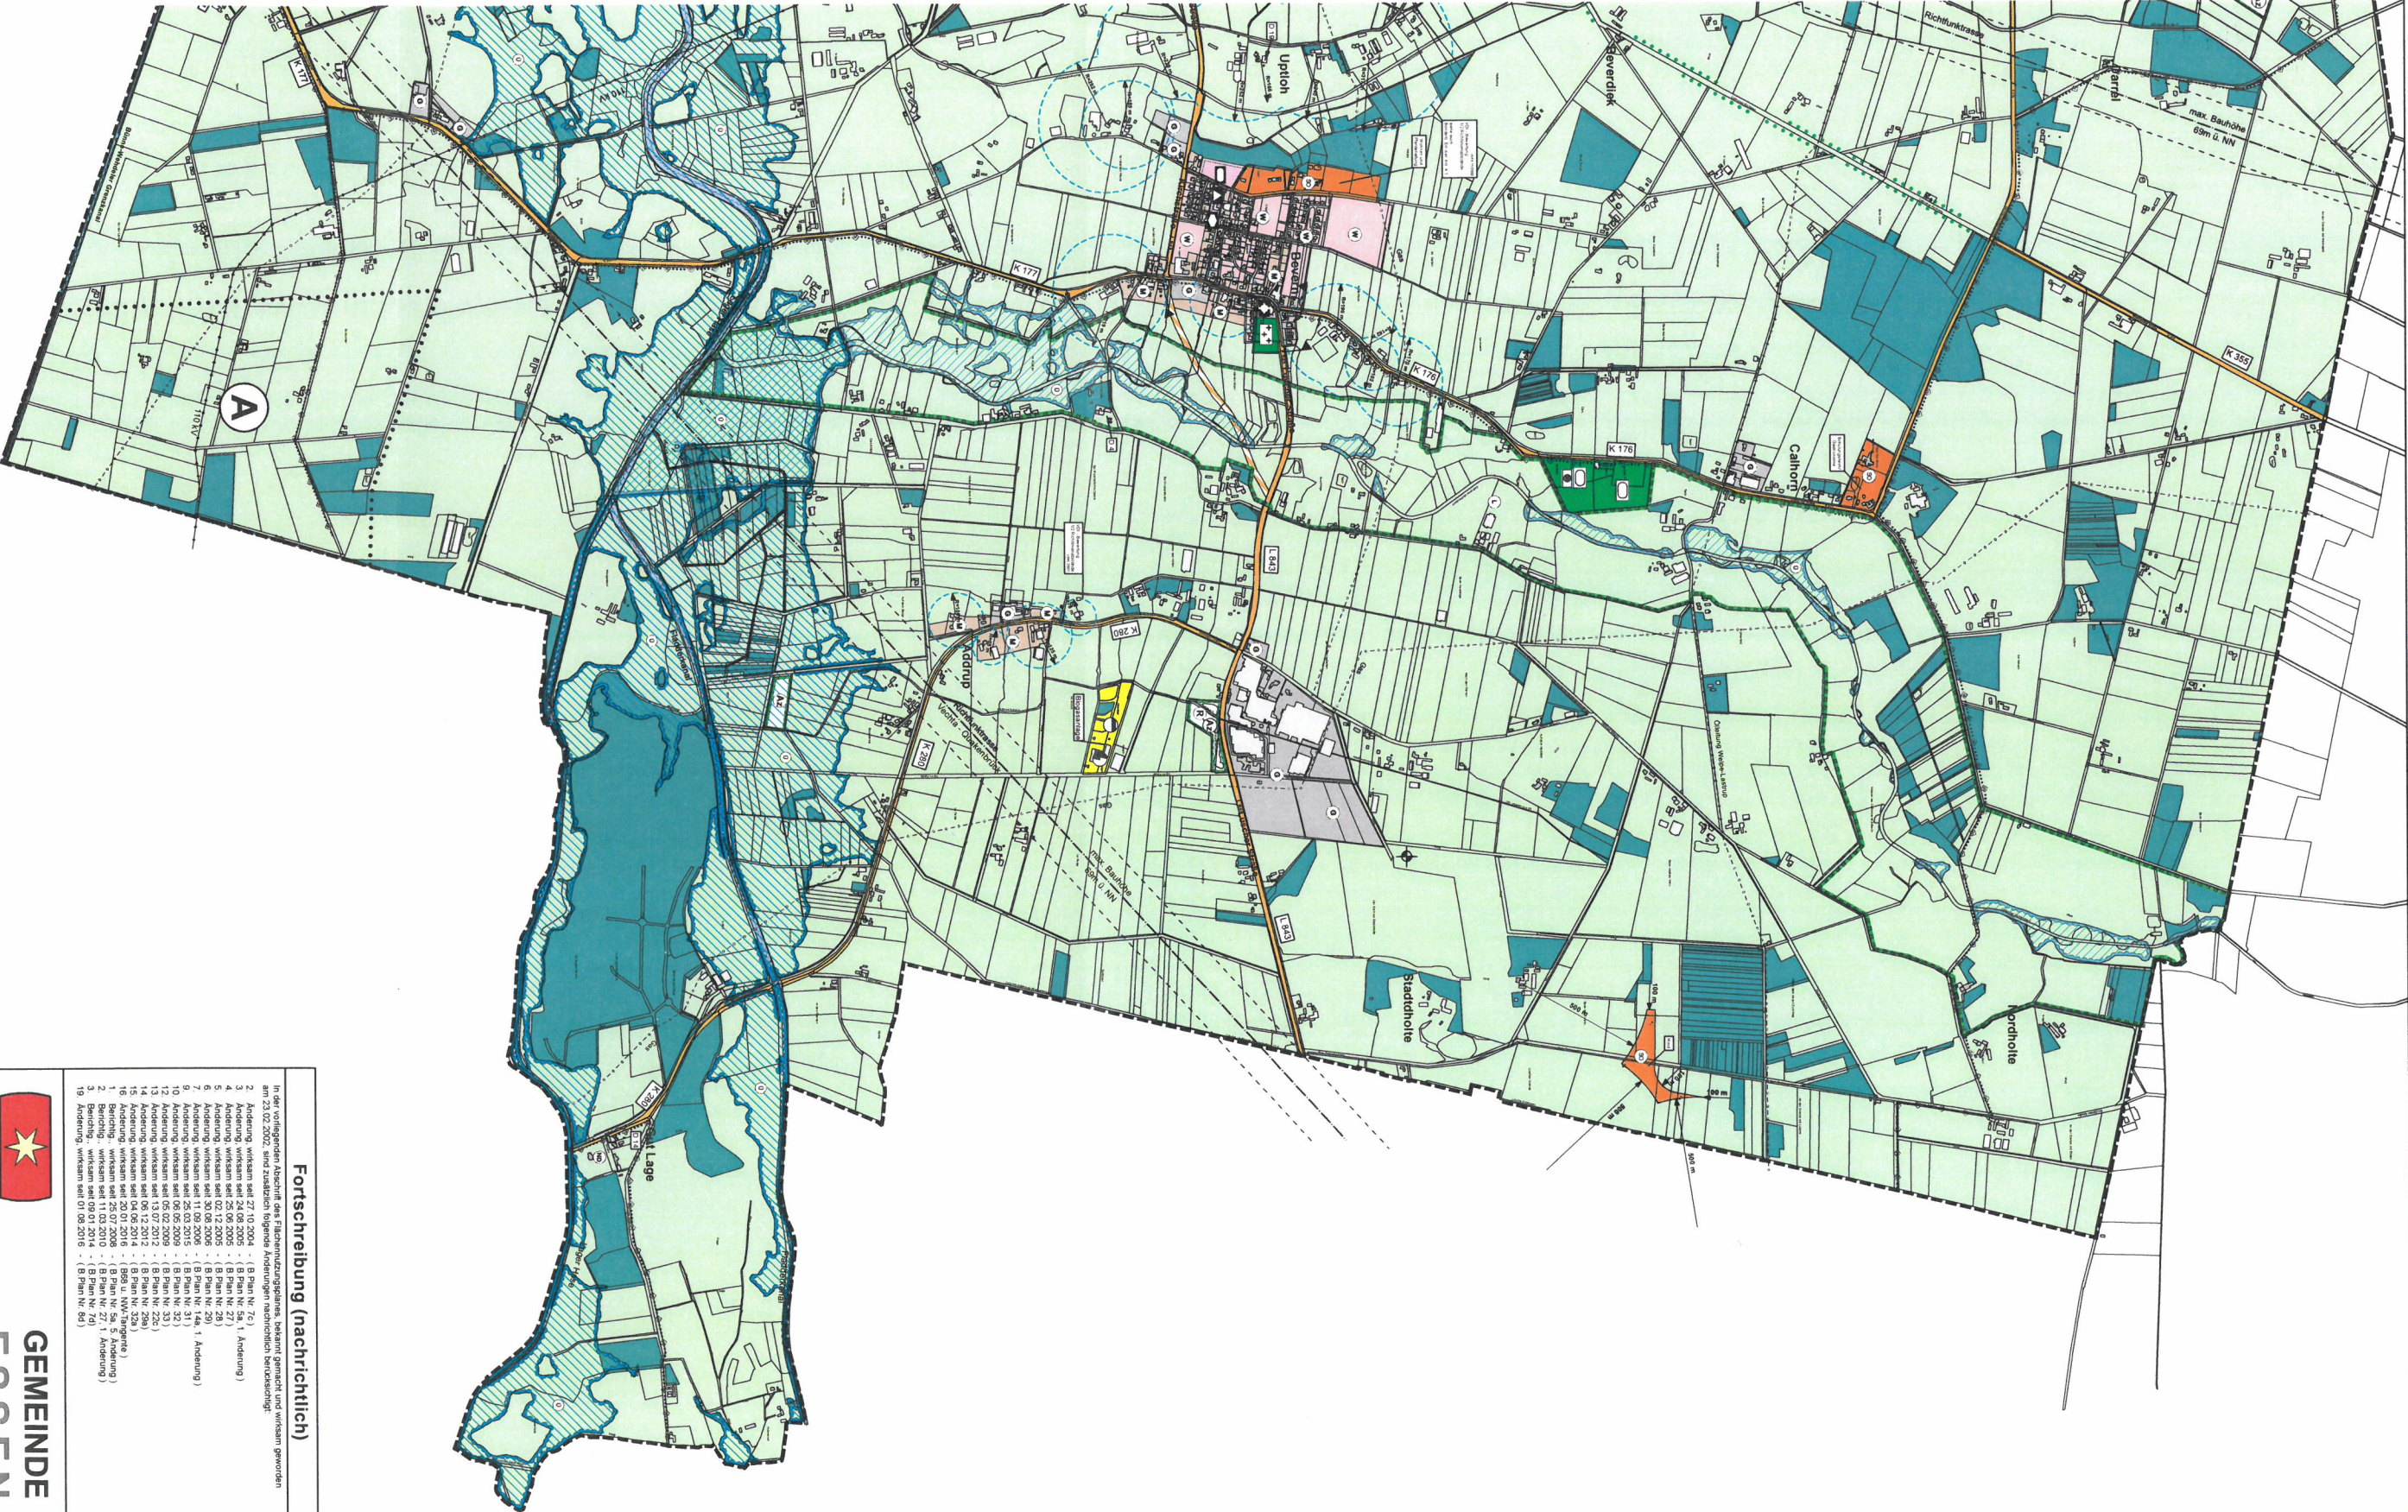

**GEMEINDE
ESSEN
(OLDENBURG)**

**Flächennutzungsplan 2001
einschließlich Änderungen (siehe Fortschreibung)**

Gesamtplan

Stand: 1:10.000 Maßstab: 1:10.000 Gezeichnet: Blatt 1 und Blatt 2
siehe Fortschreibung BW