


1

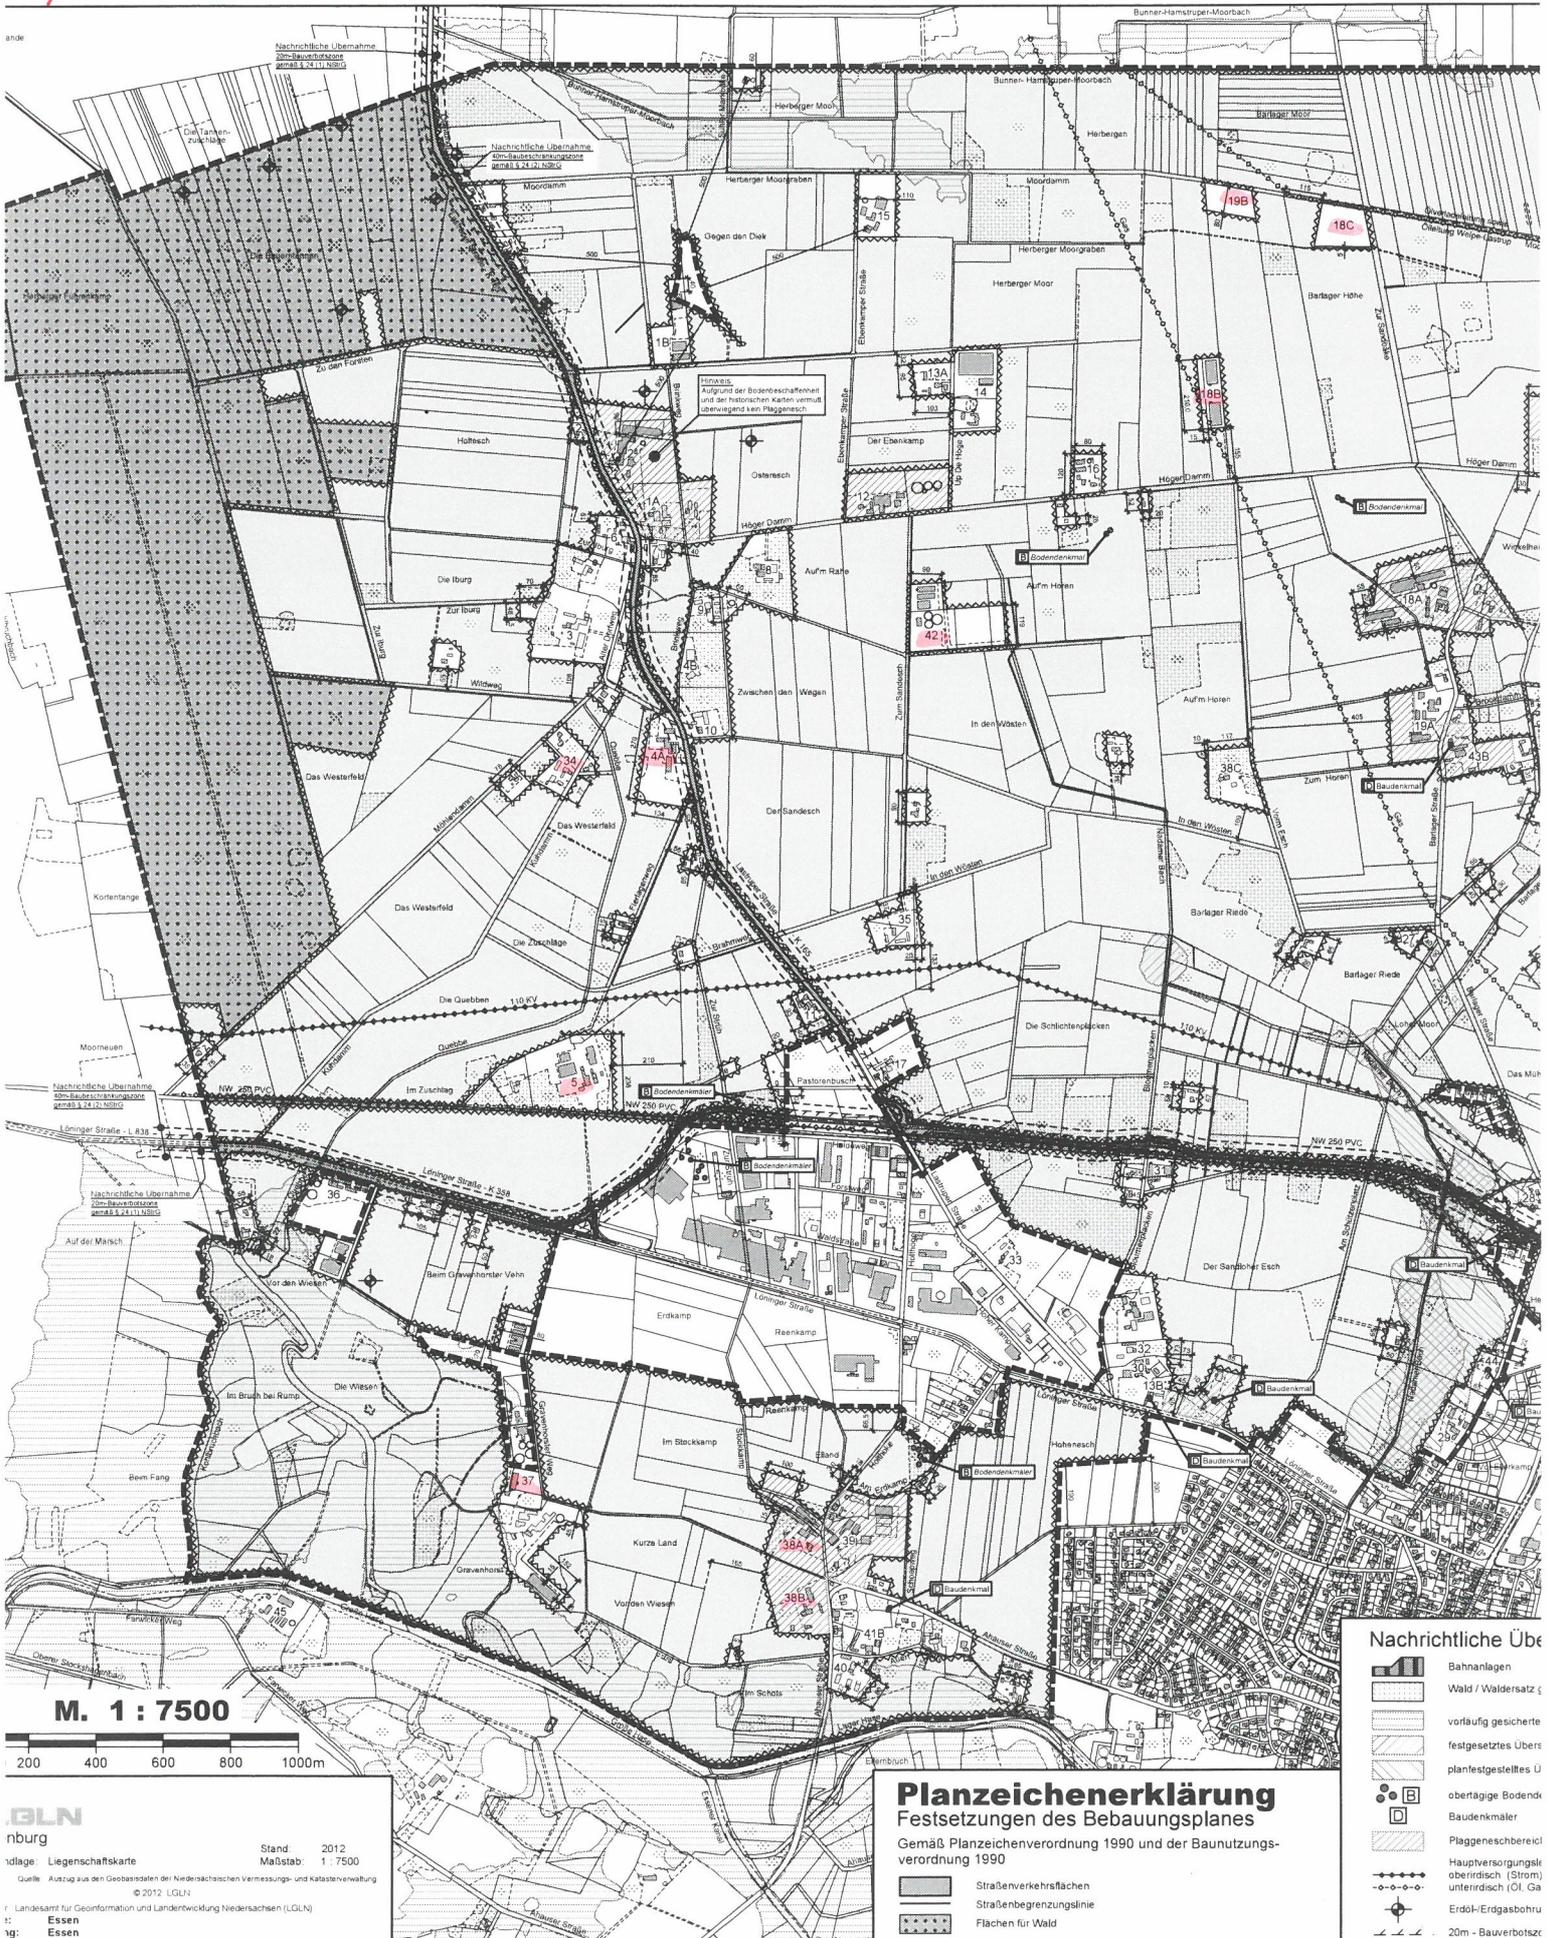

B-plan 35a | Korridor A1B